



Balkonginglasning fasad mot trädgård

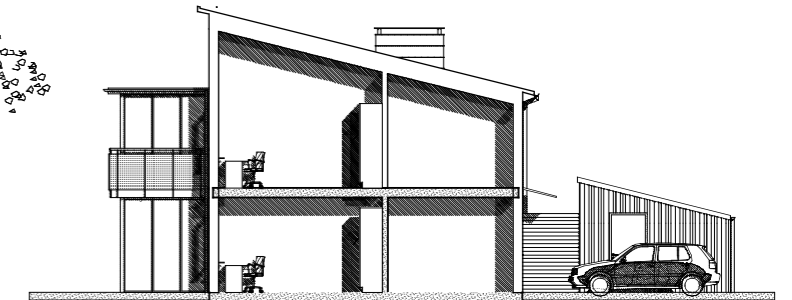

Balkonginglasning snitt/gavelfasad

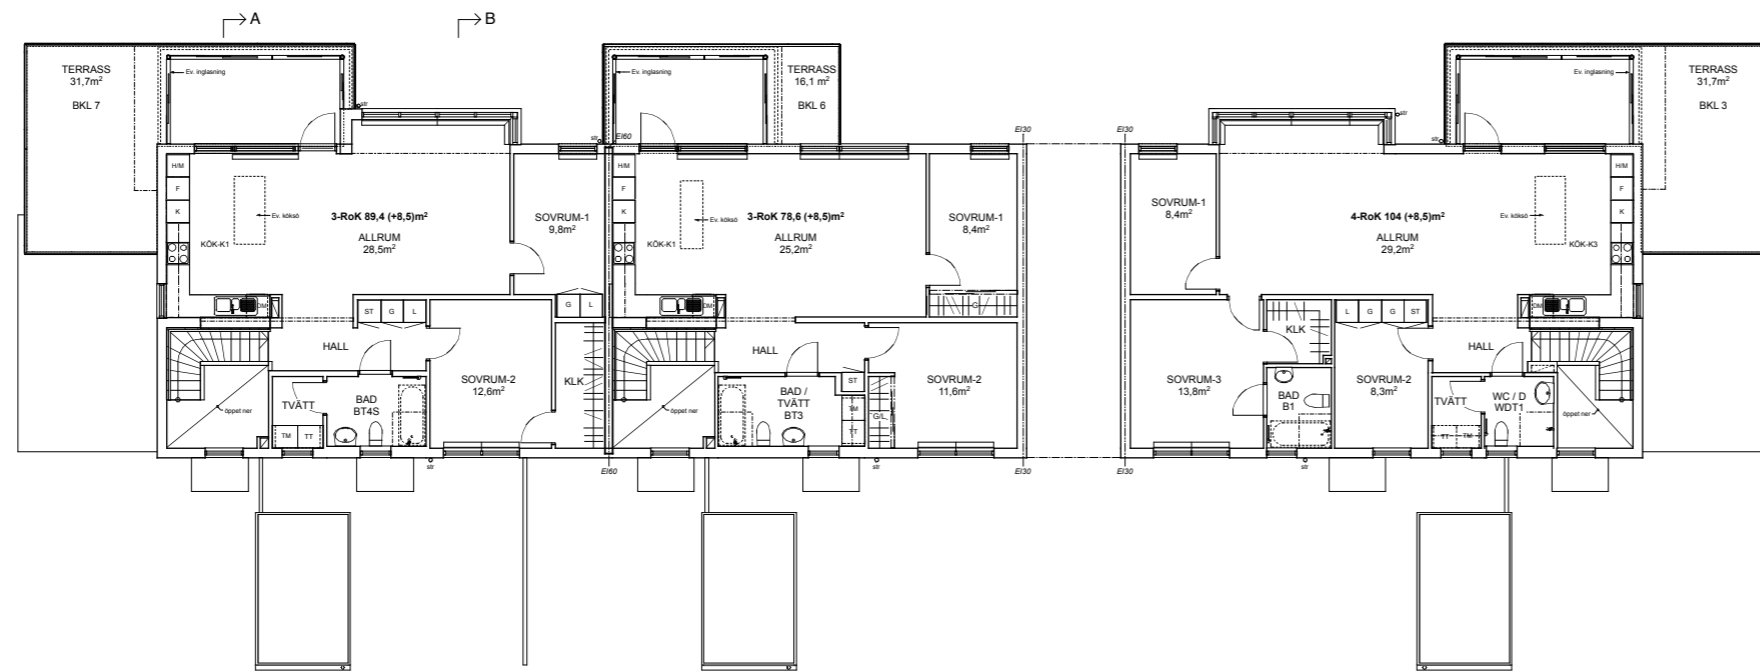

Balkonginglasning våning 2



Balkonginglasning bottenvåning

MATERIAL OCH KULÖRER:

Aluminium; kulör - grå lika fönster (NCS S 6500-N).

BET	ANT	ÄNDRINGEN AVSER	DATUM	SKN
<b>BYGGLOVSHANDLING</b>				
<b>MÖLLER ARKITEKTER</b>				
V KYRKO GATAN 15 262 32 ÄNGELHOLM TEL 0431-44 59 80 FAX 0431-44 59 90 E-post info@moller-arkitekter.se				
UPPDRAG NR	FRITID / KONSTR AV	HANDLGGÄRE		
21-104	MT / AKN	Marika Thulin		
DATUM	ANSVARIG			
07-02-19	Pontus Möller			
<b>MARIEHÄLL, etapp 1 &amp; 2</b> Kryddlandet 100 & Kryddörten 5, 6-7, Hbg stad Nybyggnad av bostadsrätter för JM				
<b>Balkonginglasning</b>				
SKALA:	1:100 (A1) 1:200 (A3)	TAJTNUMER	BET	
		<b>A 1:51</b>		