




Balkonginglasning fasad mot trädgård

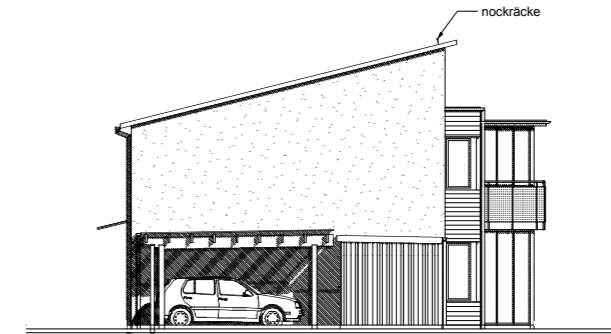


Balkonginglasning gavelfasad vid burspråk

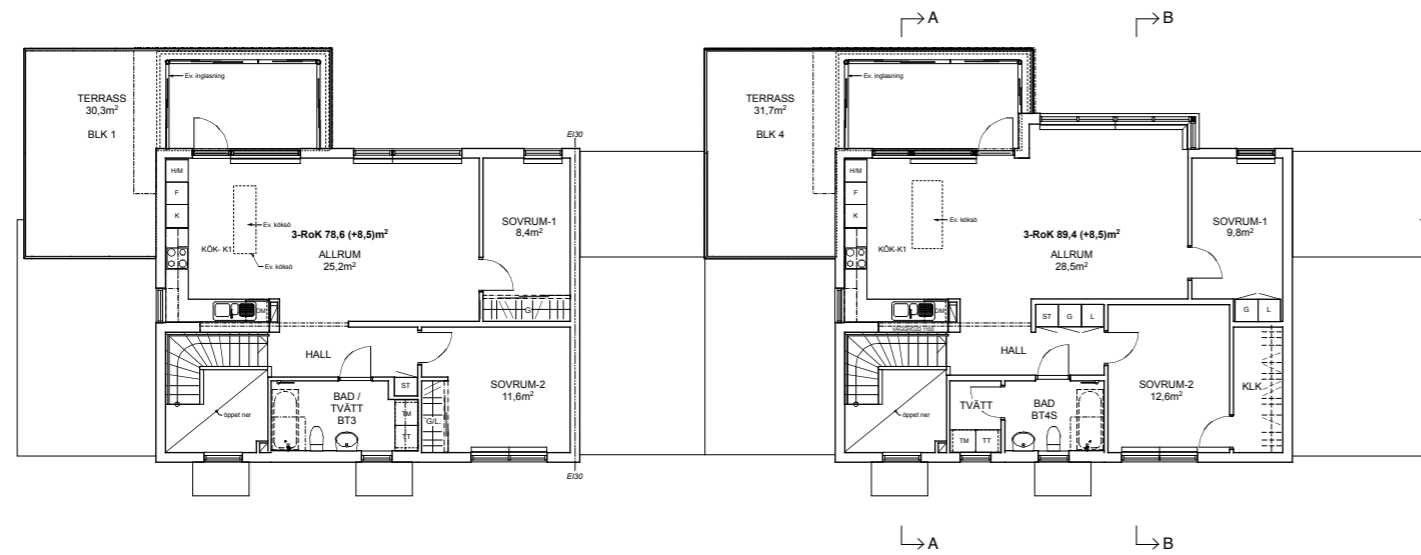

Balkonginglasning plan 2

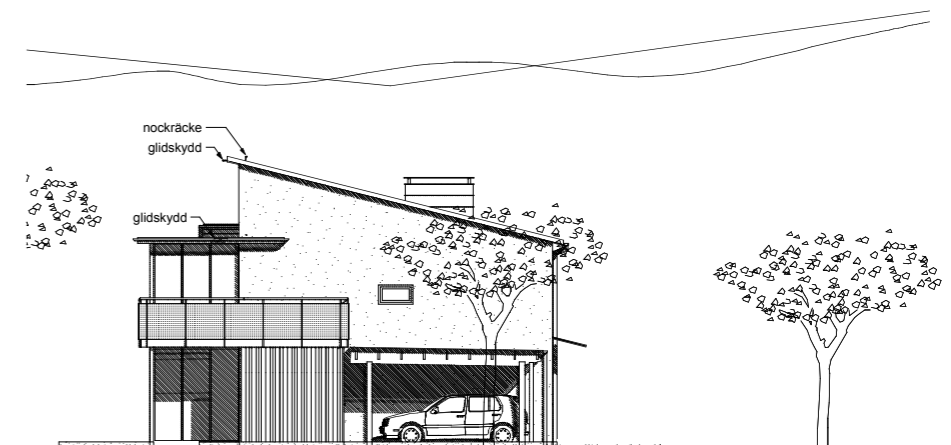

Balkonginglasning gavelfasad

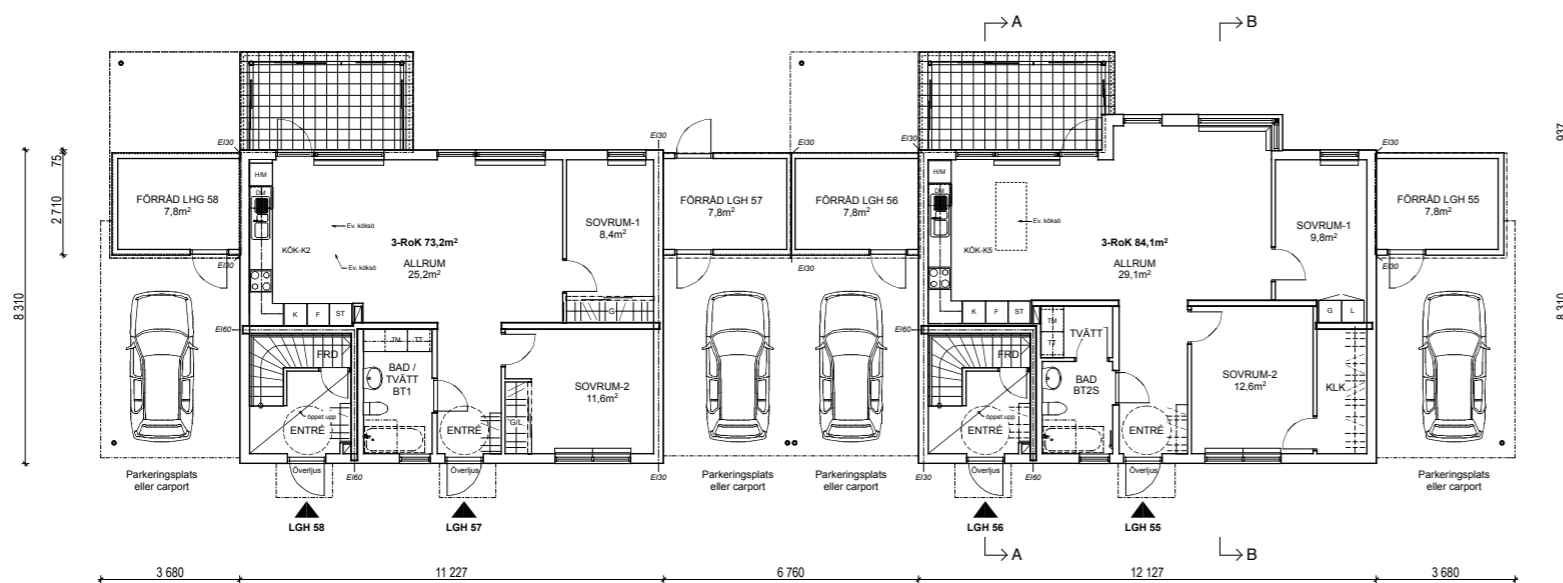

Balkonginglasning bottenvåning

MATERIAL OCH KULÖRER:

Aluminium; kulör - grå lika fönster (NCS S 6500-N).

BET	ANT	ÄNDRINGEN ÄVYSER	DATUM	SKN
BYGGLOVSHANDLING				
MÖLLER ARKITEKTER				
V KYRKOĠATAN 15 262 32 ÄNGELHOLM TEL 0431-44 59 80 FAX 0431-44 59 90 E-post info@moller-arkitekter.se				
UPPDRAG NR 21-104	FRITID / KONSTR AV MT / AKN	HANDLGGÄRE Marika Thulin		
DATUM 07-02-19	ANSVÄRIG Pontus Möller			
MARIEHÄLL, etapp 1 & 2 Kryddlandet 100 & Kryddörten 5, 6-7, Hbg stad Nybyggnad av bostadsrätter för JM				
Balkonginglasning				
SKALA 1:100 (A1) 1:200 (A3)	TAJPMÄR A 1:52	BET		