


Balkonginglasning bottenplan

1:100

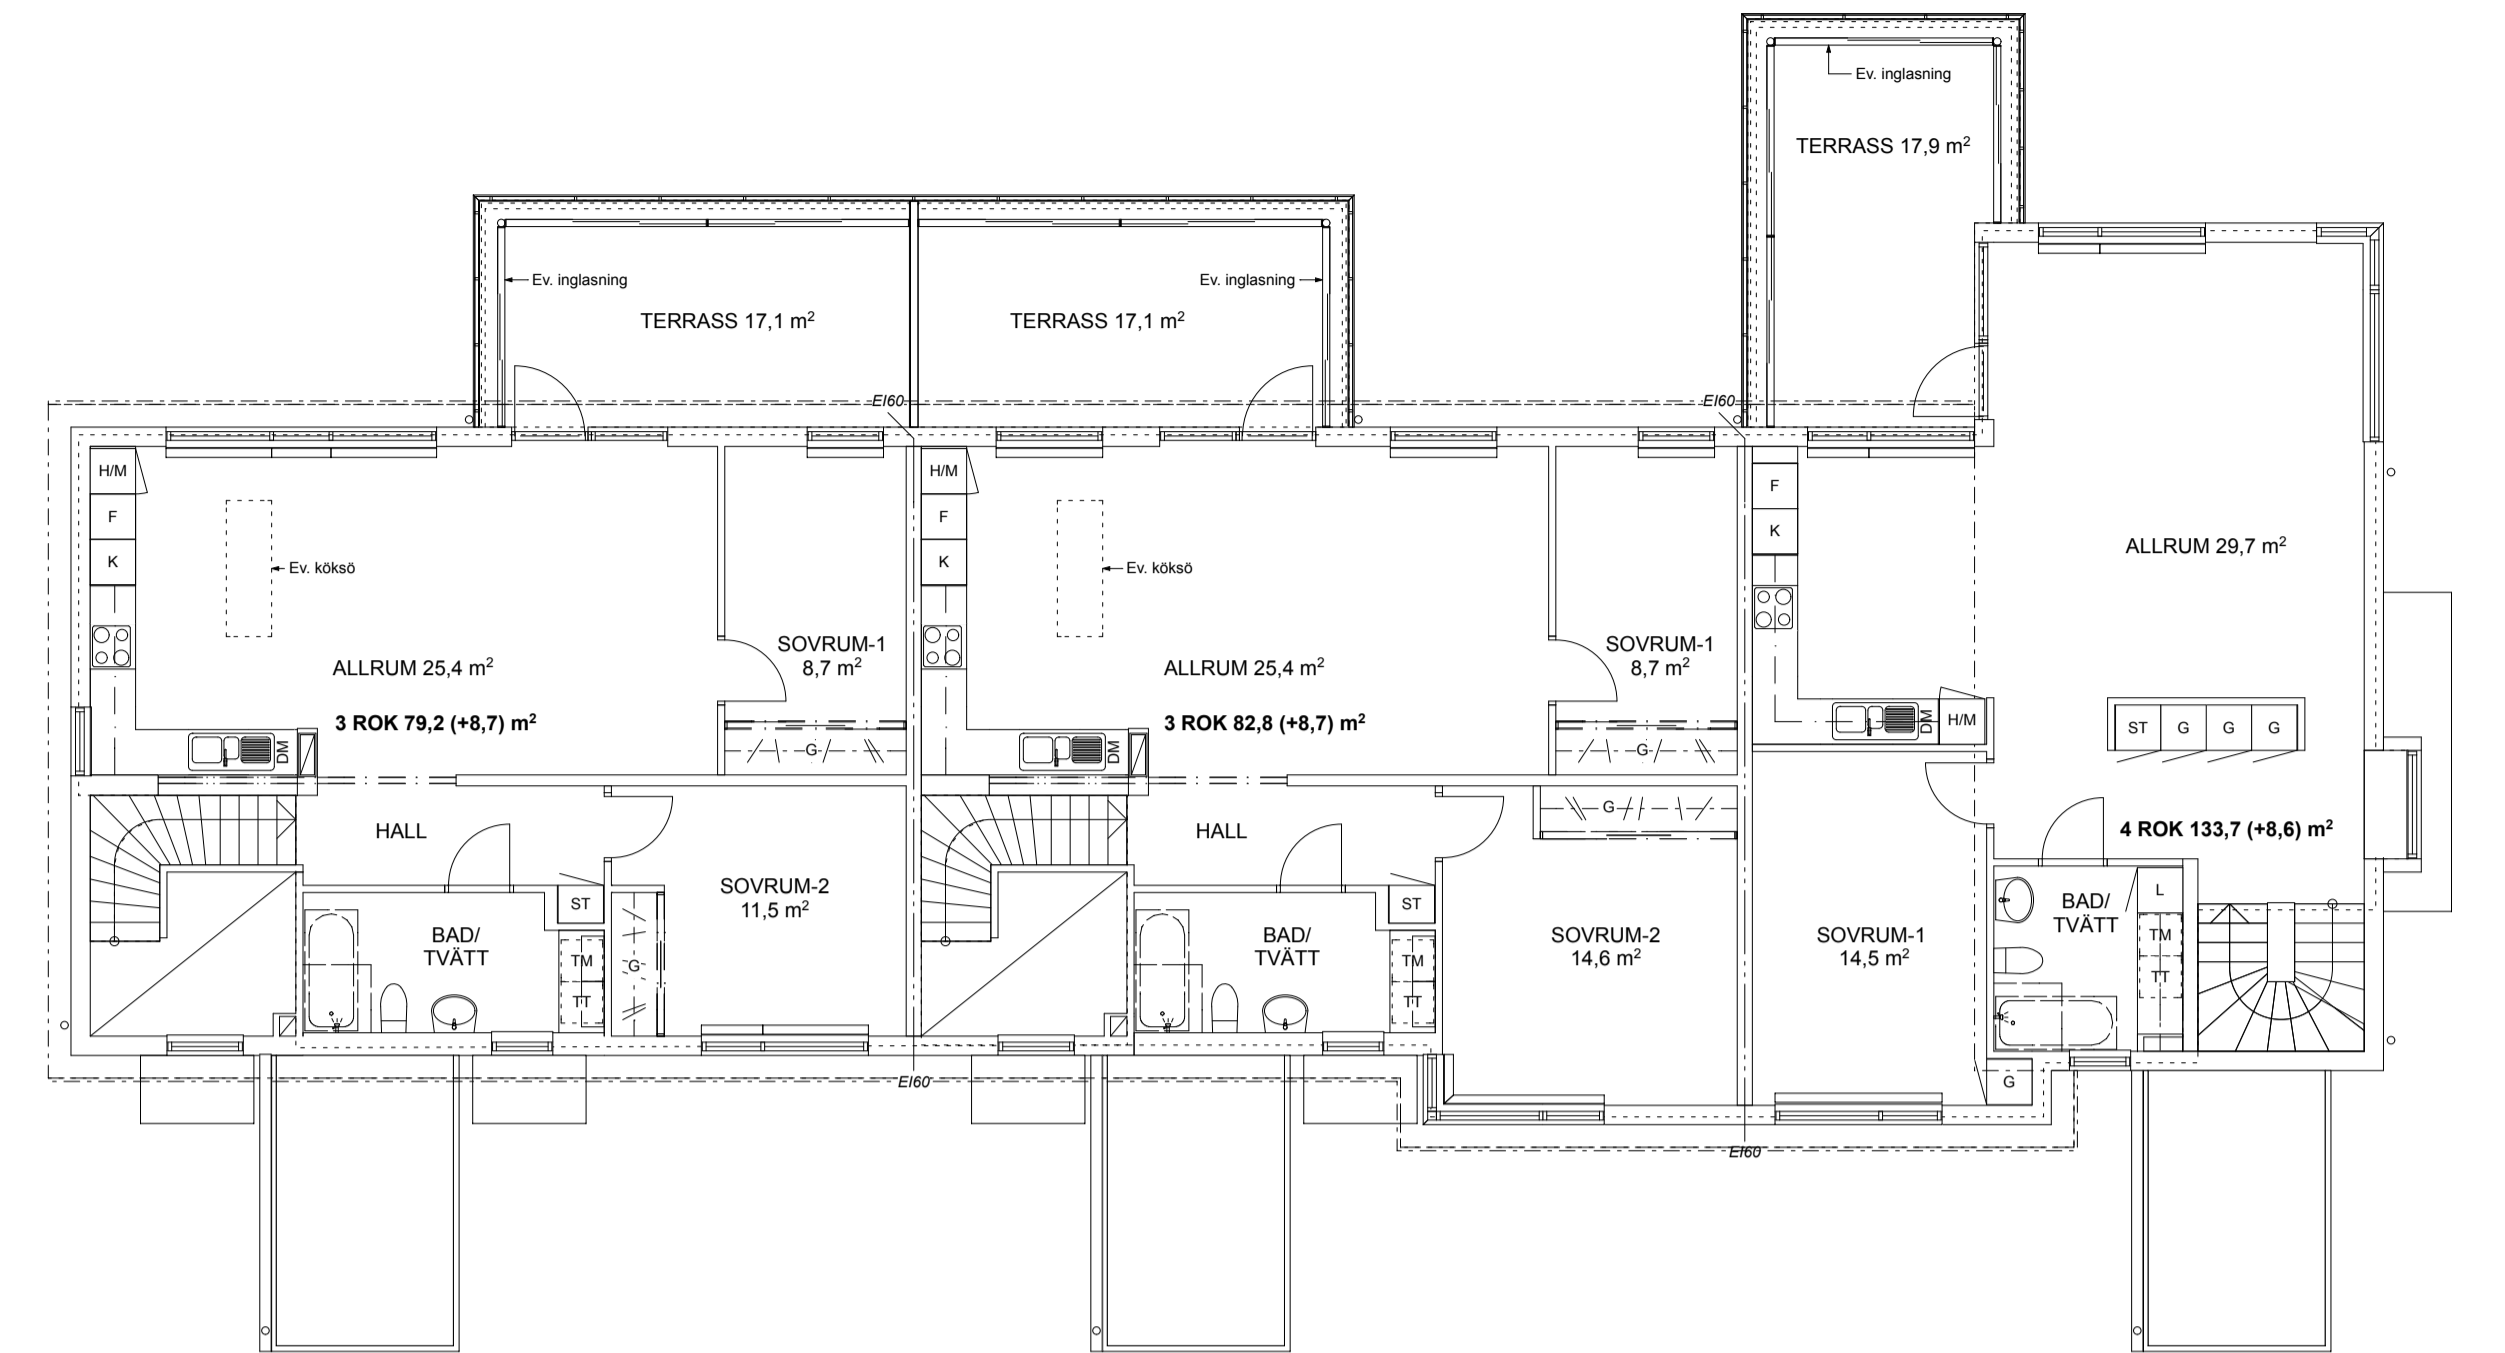


Balkonginglasning plan 2

1:100




Balkonginglasning fasad mot norr

1:100

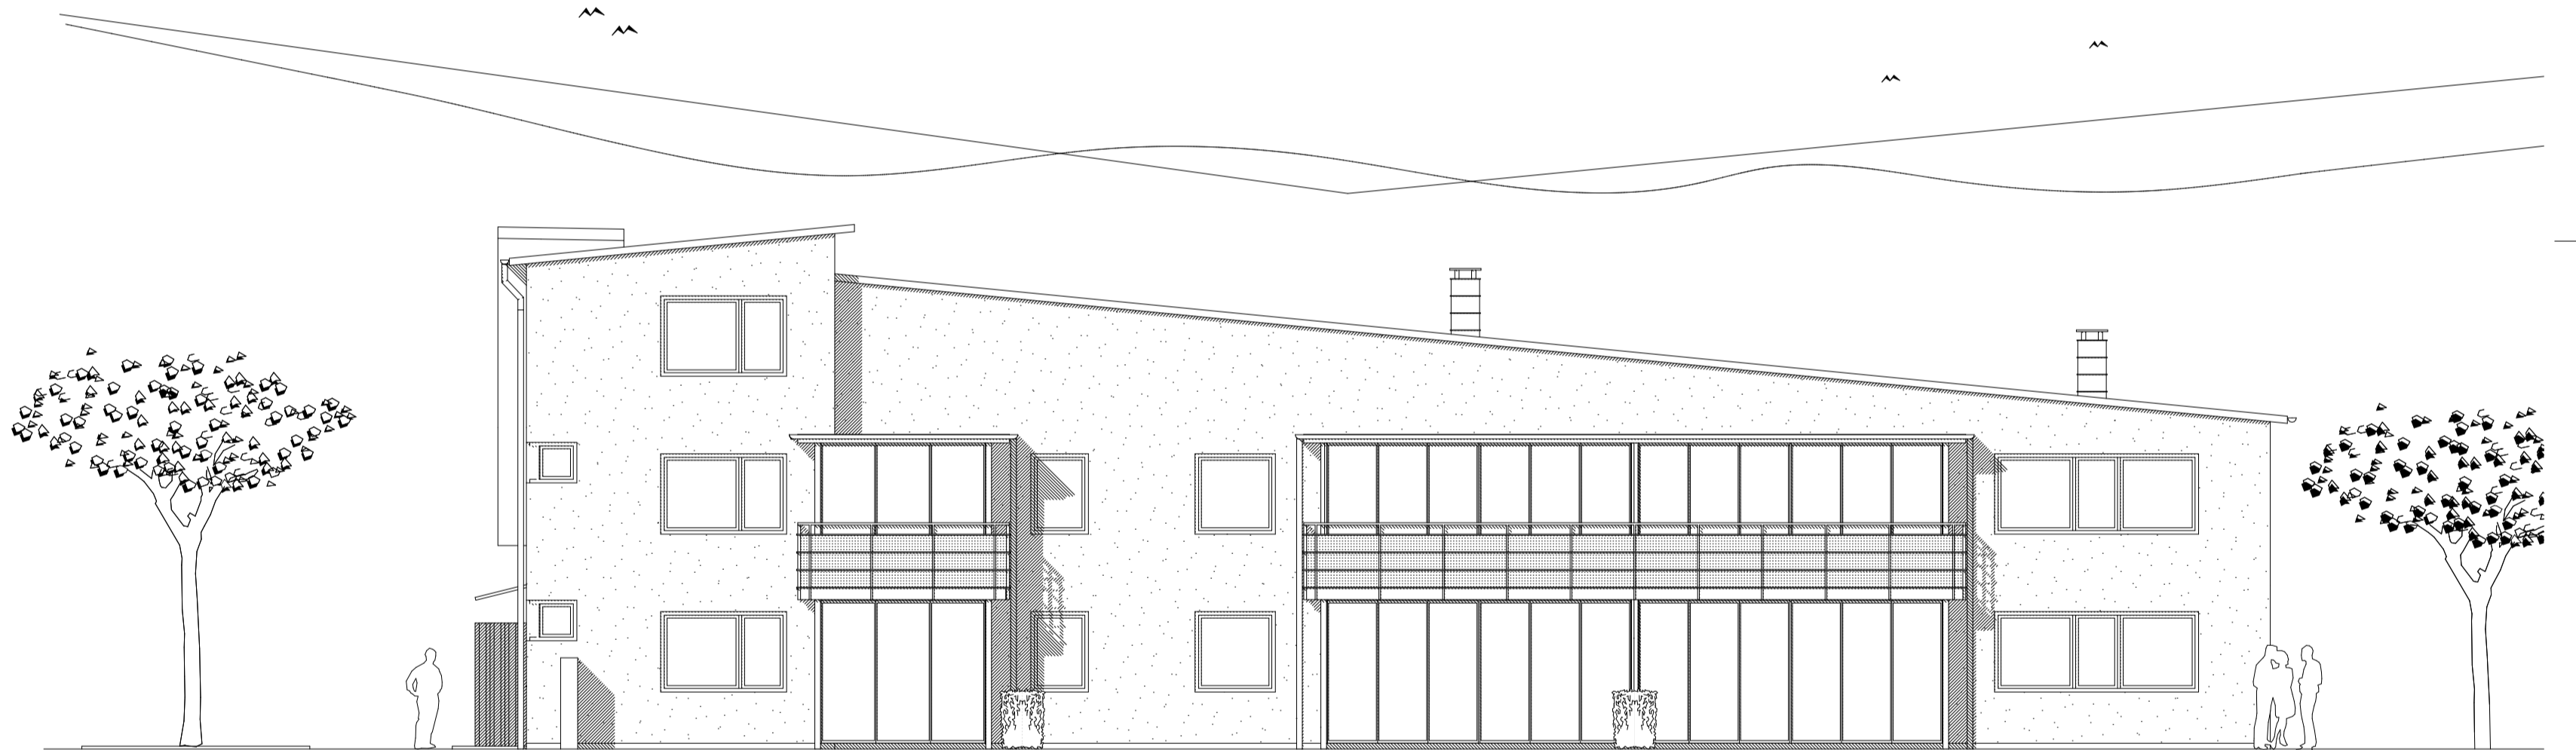

Balkonginglasning fasad mot väster

1:100

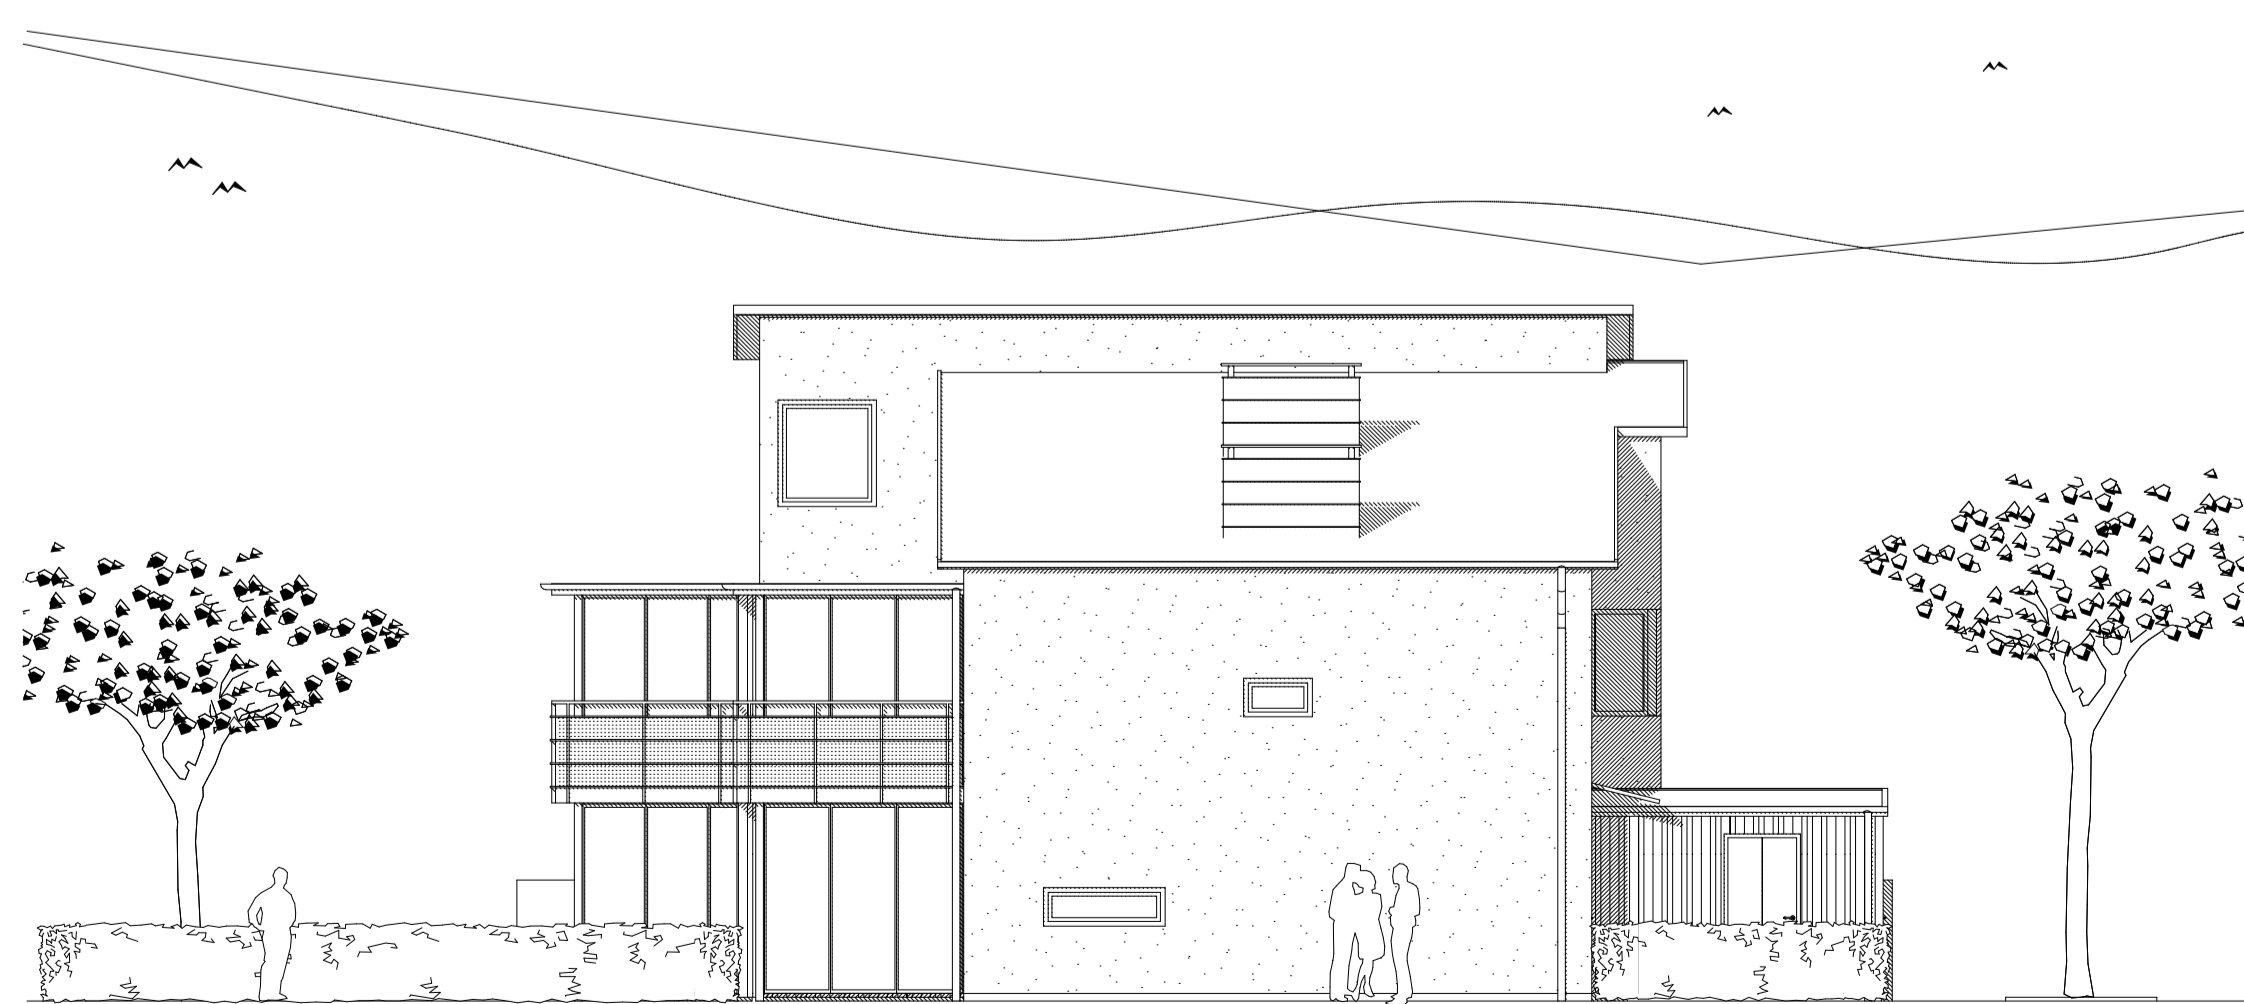

Balkonginglasning fasad mot söder

1:100

BET	ANT	ÄNDRINGEN AVSER	DATUM	SIGN
BYGGLOVSHANDLING				
MÖLLER ARKITEKTER				
V KYRKOĠATAN 15 262 32 ÅNGELHOLM TEL 0431-44 59 80 FAX 0431-44 59 90 E-post info@moller-arkitekter.se				
UPPDRAG NR	21-104	RITAD / KONSTR AV	MARICA THULIN	HANDLAGGARE
DATUM	07-02-01	ANSVARIG	PONTUS MÖLLER	
MARIEHÄLL, etapp 2 Kryddlandet 101, Kryddörten 4, Helsingborgs stad Nybyggnad av bostadsrätter för JM Balkonginglasning				
SKALA	1:100 (A1) 1:200 (A3)	NUMMER	A1:53	BET